
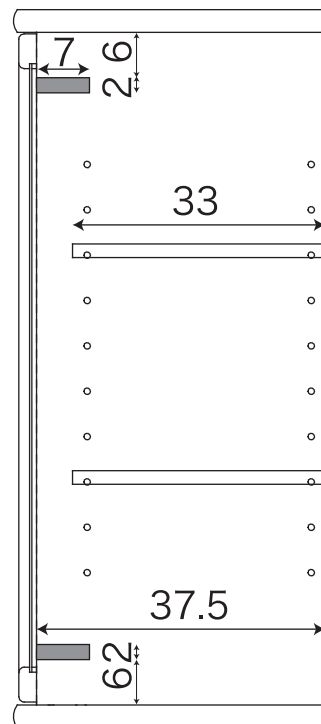


収納計画参考図

オフィー 開戸タイプ

※表示寸法はすべてcm単位です


▼天板等分布耐荷重30kg

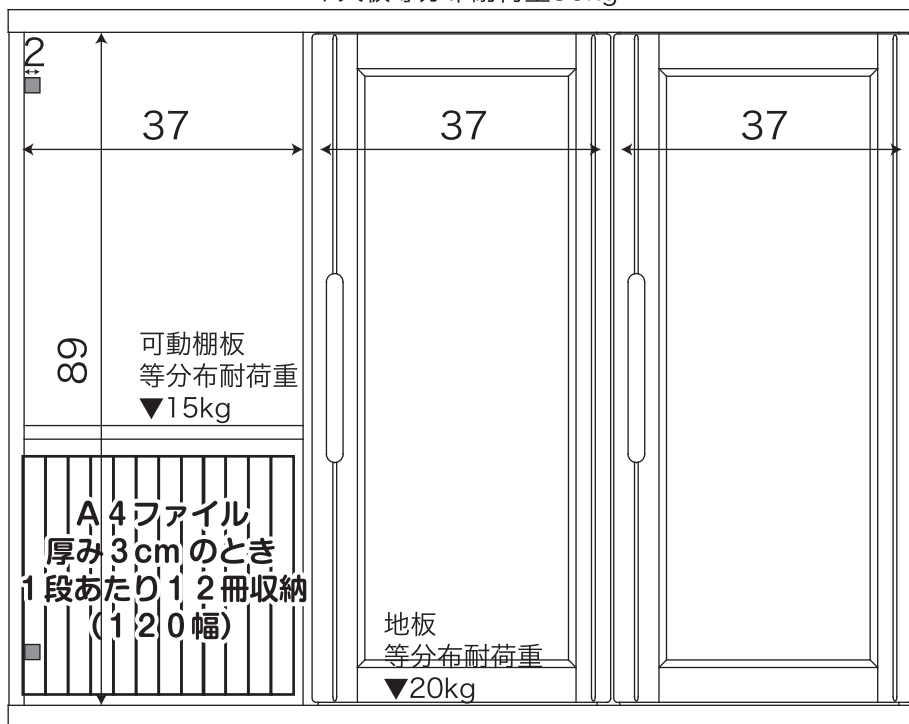

OF-120 開戸

正面図 縮尺 1/10


▼天板等分布耐荷重25kg

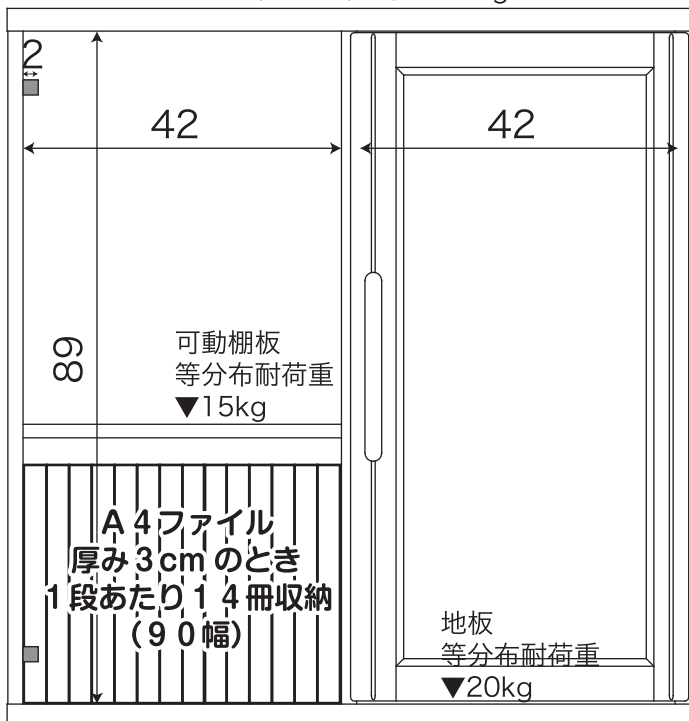

OF-90 開戸


側面図 縮尺 1/50

※棚受け 6cm ピッチ

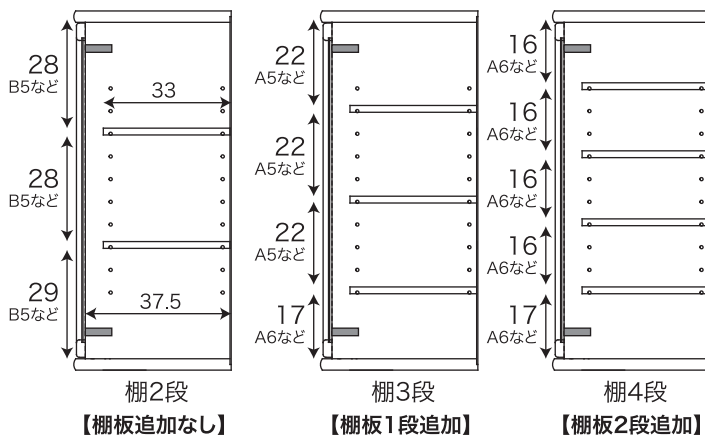

A4サイズで最大2段収納できます。

収納物参考サイズ(cm) 縮尺 1/50

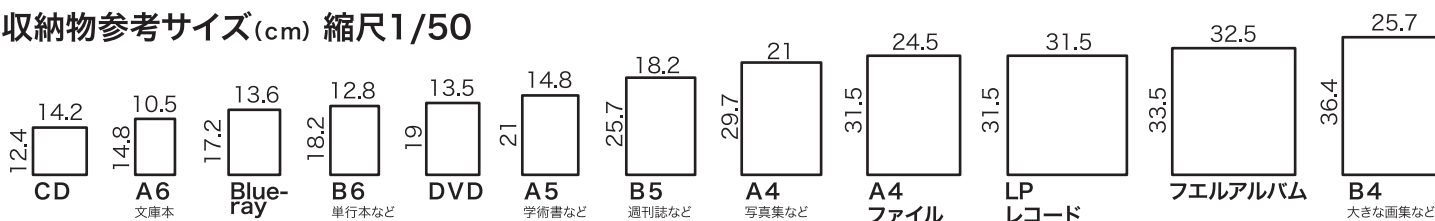

※A4サイズ、A4ファイルは最大2段収納できます。